


Wydruk mapy z systemu WebEWID

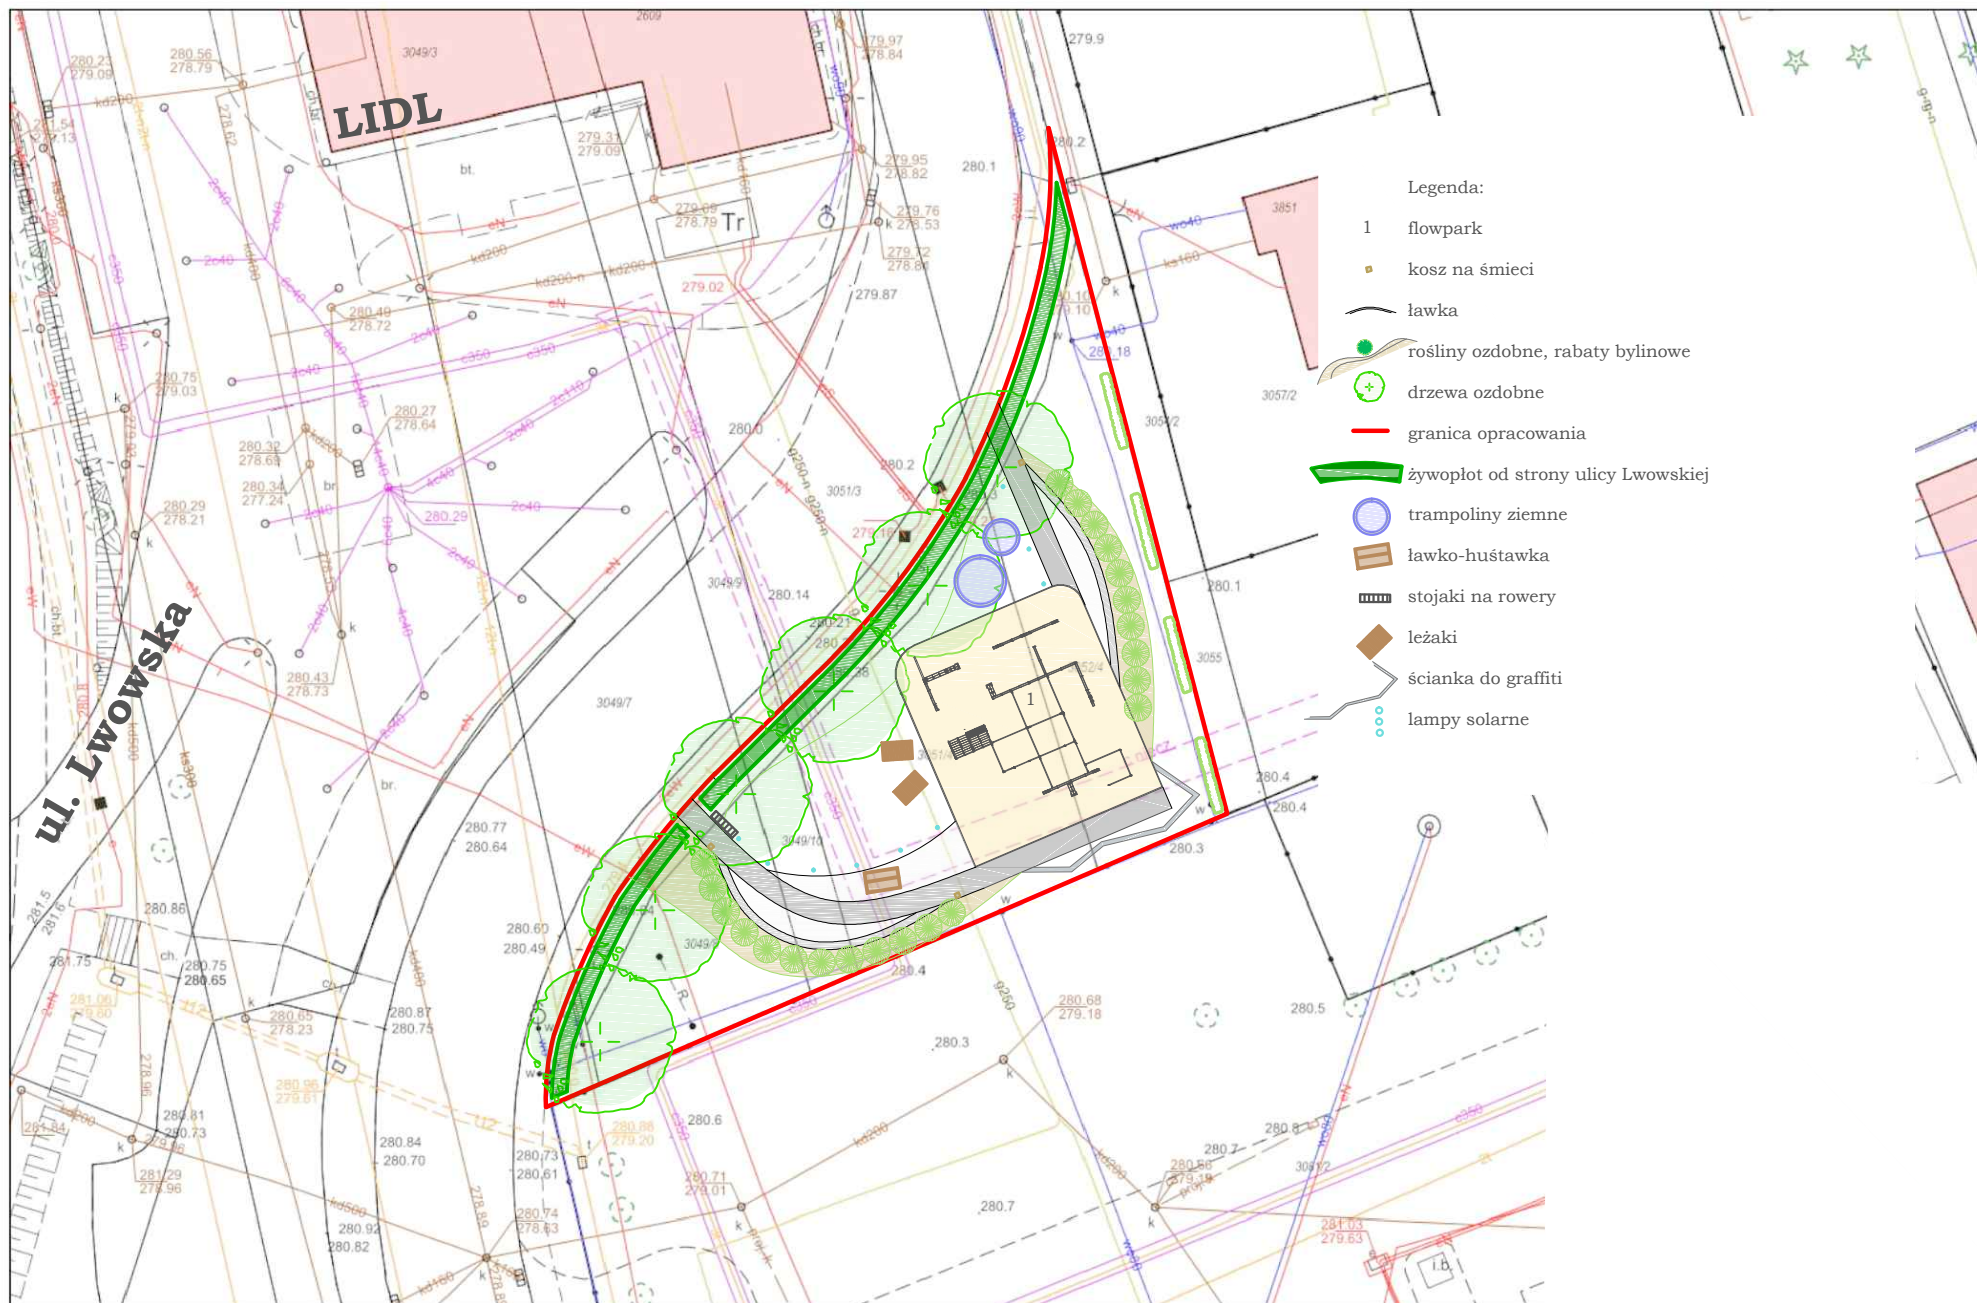

Wydruk w skali 1:500

Wydruk z systemu WebEWID

Udostępniane informacje nie są dokumentami w postępowaniach administracyjnych i innych. Materiały zawierające informacje z powiatowego zasobu geodezyjnego i kartograficznego (w tym dane z operat Krośnie) należy zamawiać w Wydziale Geodezji. Dokumenty zawierające inne informacje przetwarzane w Wewnętrznym Portalu Mapowym należy zamawiać w wydziałach merytorycznych, oo

Przedmiot i skala rysunku:	Projekt koncepcyjny parku kieszonek przy ul. Lwowskiej w Krośnie skala 1:50
Data:	czerwiec 2022
Autor projektu:	Bernadetta Józefczyk-Dziki