


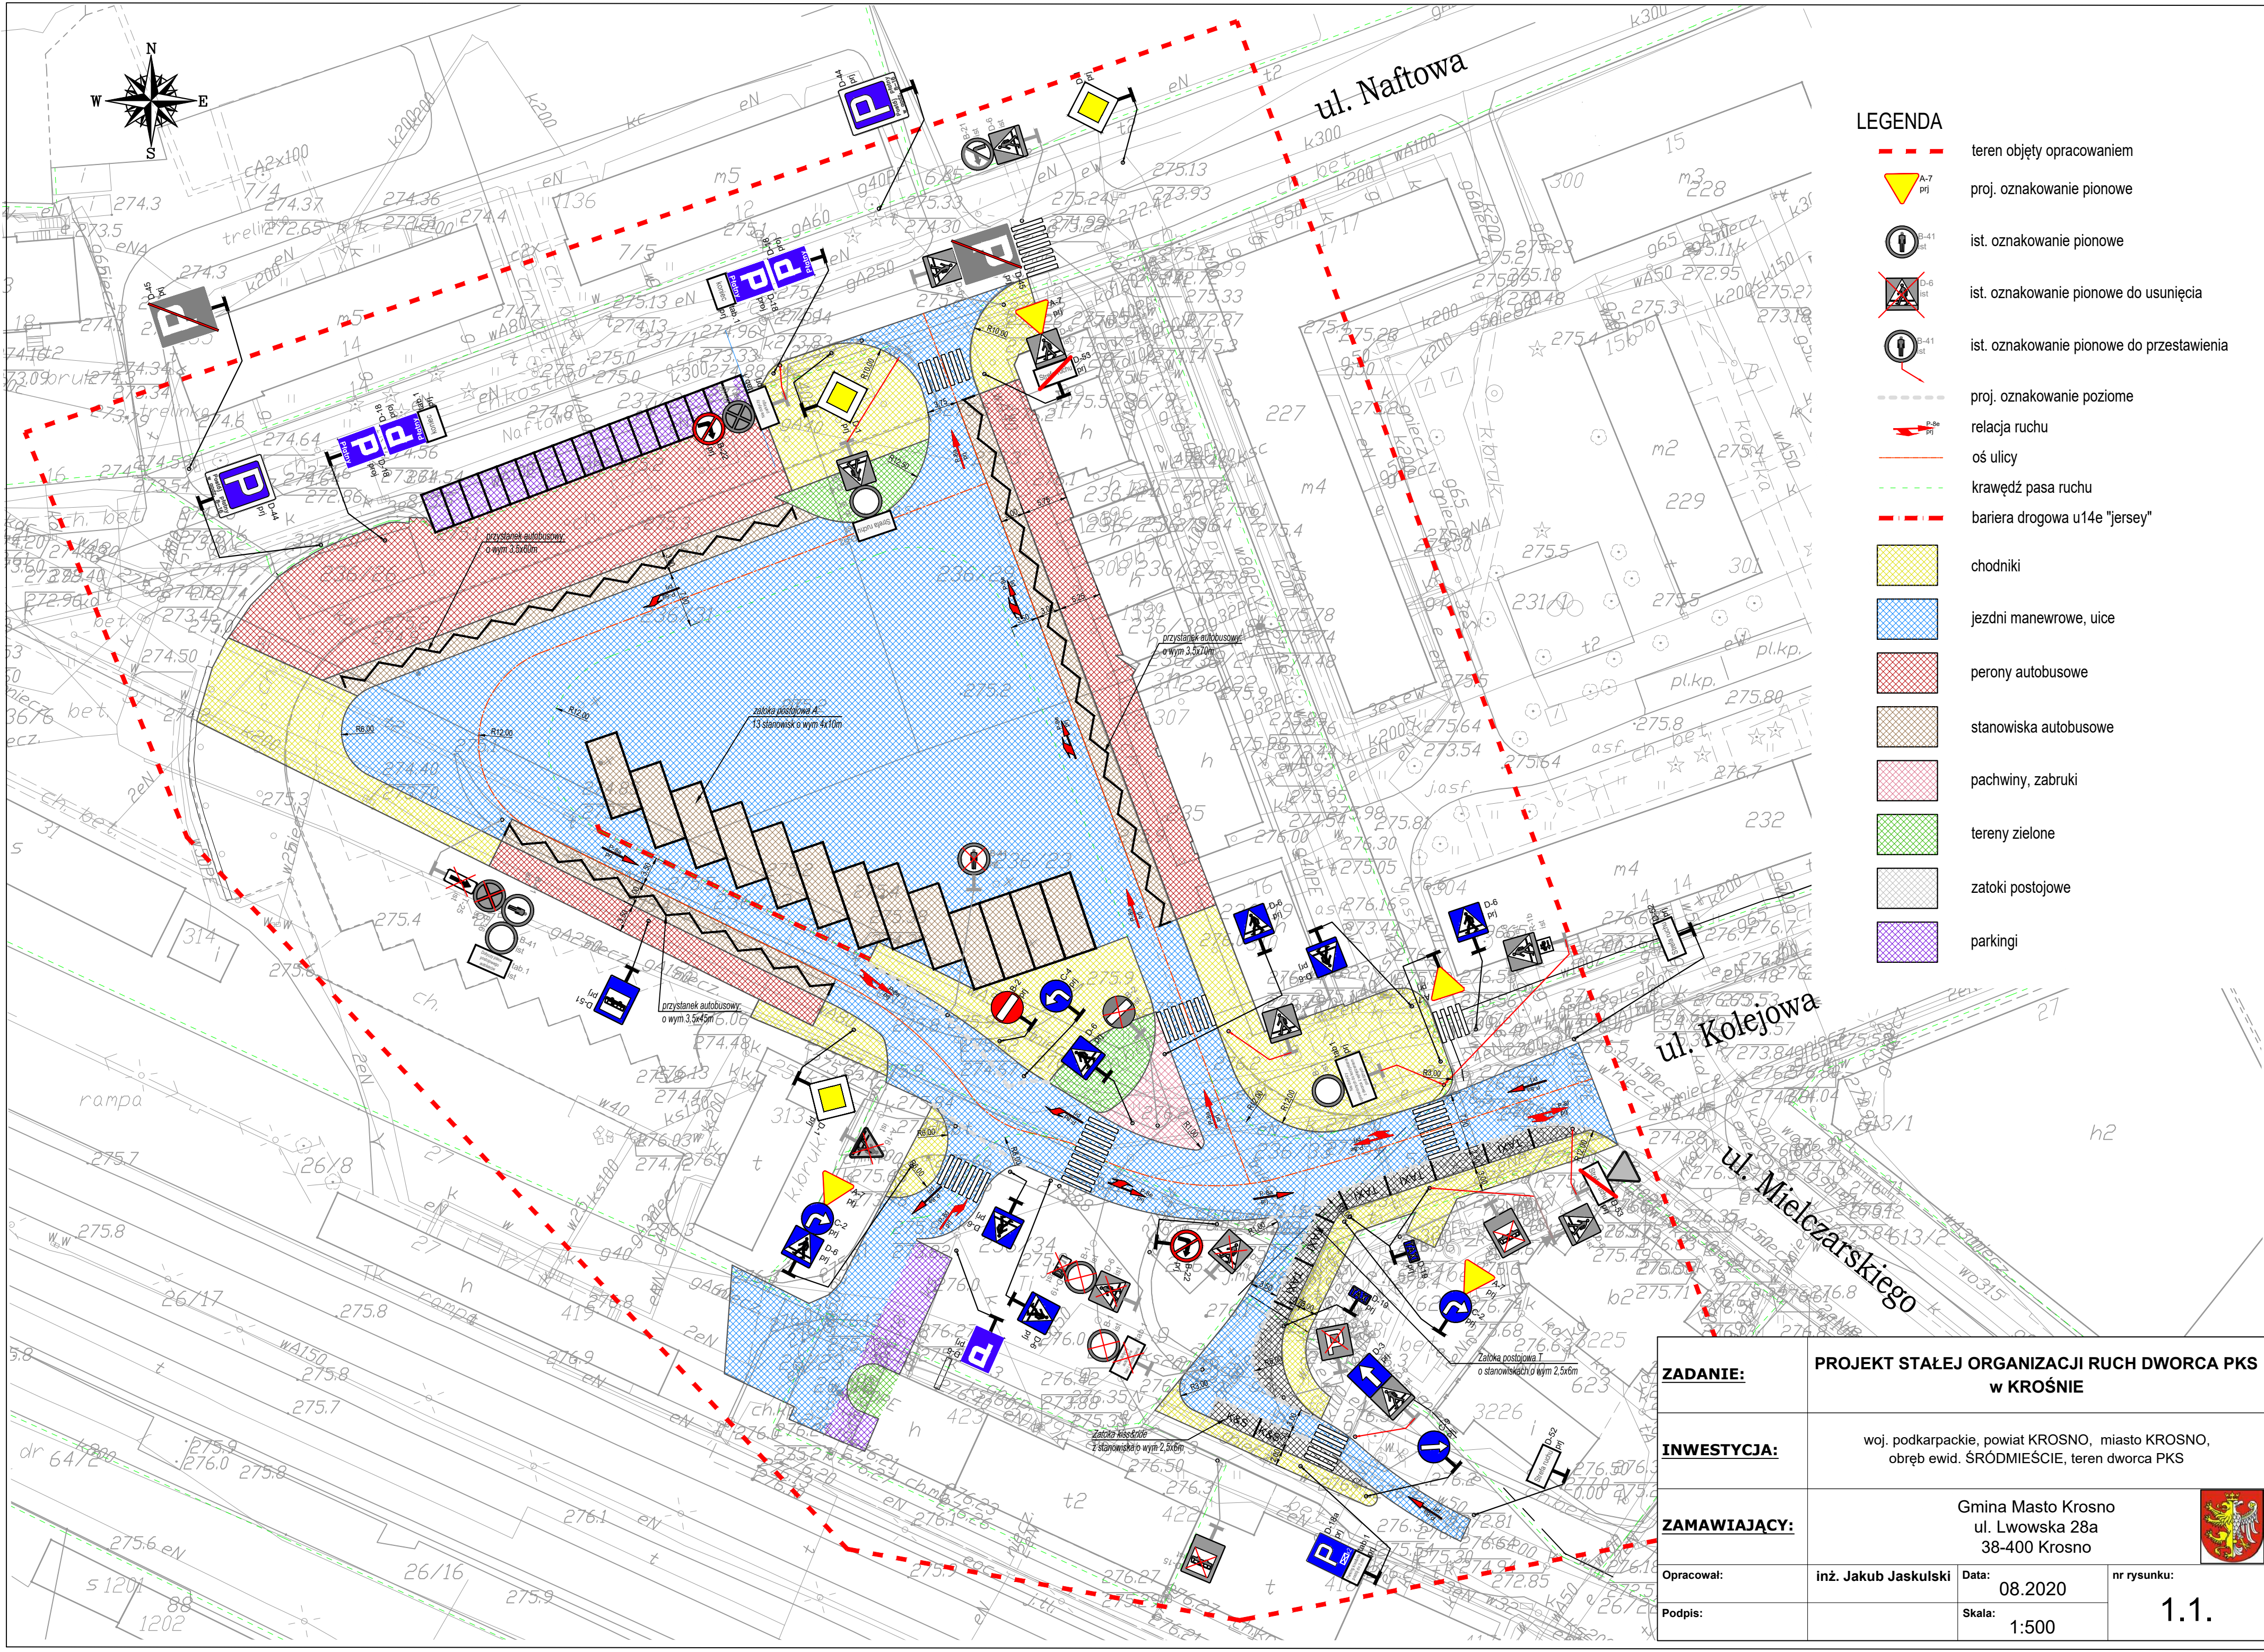

LEGENDA

teren objęty opracowaniem

A-7
pi

proj. oznakowanie pionowe

B-41
ist

ist. oznakowanie pionowe

D-6
ist

ist. oznakowanie pionowe do usunięcia

B-41
ist

ist. oznakowanie pionowe do przestawienia

proj. oznakowanie poziome

B-8a
pi

relacja ruchu

oś ulicy

krawężń pasa ruchu

bariera drogowa u14e "jersey"

chodniki

jezdni manewrowe, uice

perony autobusowe

stanowiska autobusowe

pachwiny, zabruki

tereny zielone

zatoeki postojowe

parkingi

ZADANIE:	PROJEKT STAŁEJ ORGANIZACJI RUCH DWORCA PKS w KROŚNIE		
INWESTYCJA:	woj. podkarpackie, powiat KROSNO, miasto KROSNO, obręb ewid. ŚRÓDMIEŚCIE, teren dworca PKS		
ZAMAWIAJĄCY:	Gmina Masto Krosno ul. Lwowska 28a 38-400 Krosno		
Opracował:	inż. Jakub Jaskulski	Data: 08.2020	nr rysunku: 1.1.
Podpis:		Skala: 1:500	